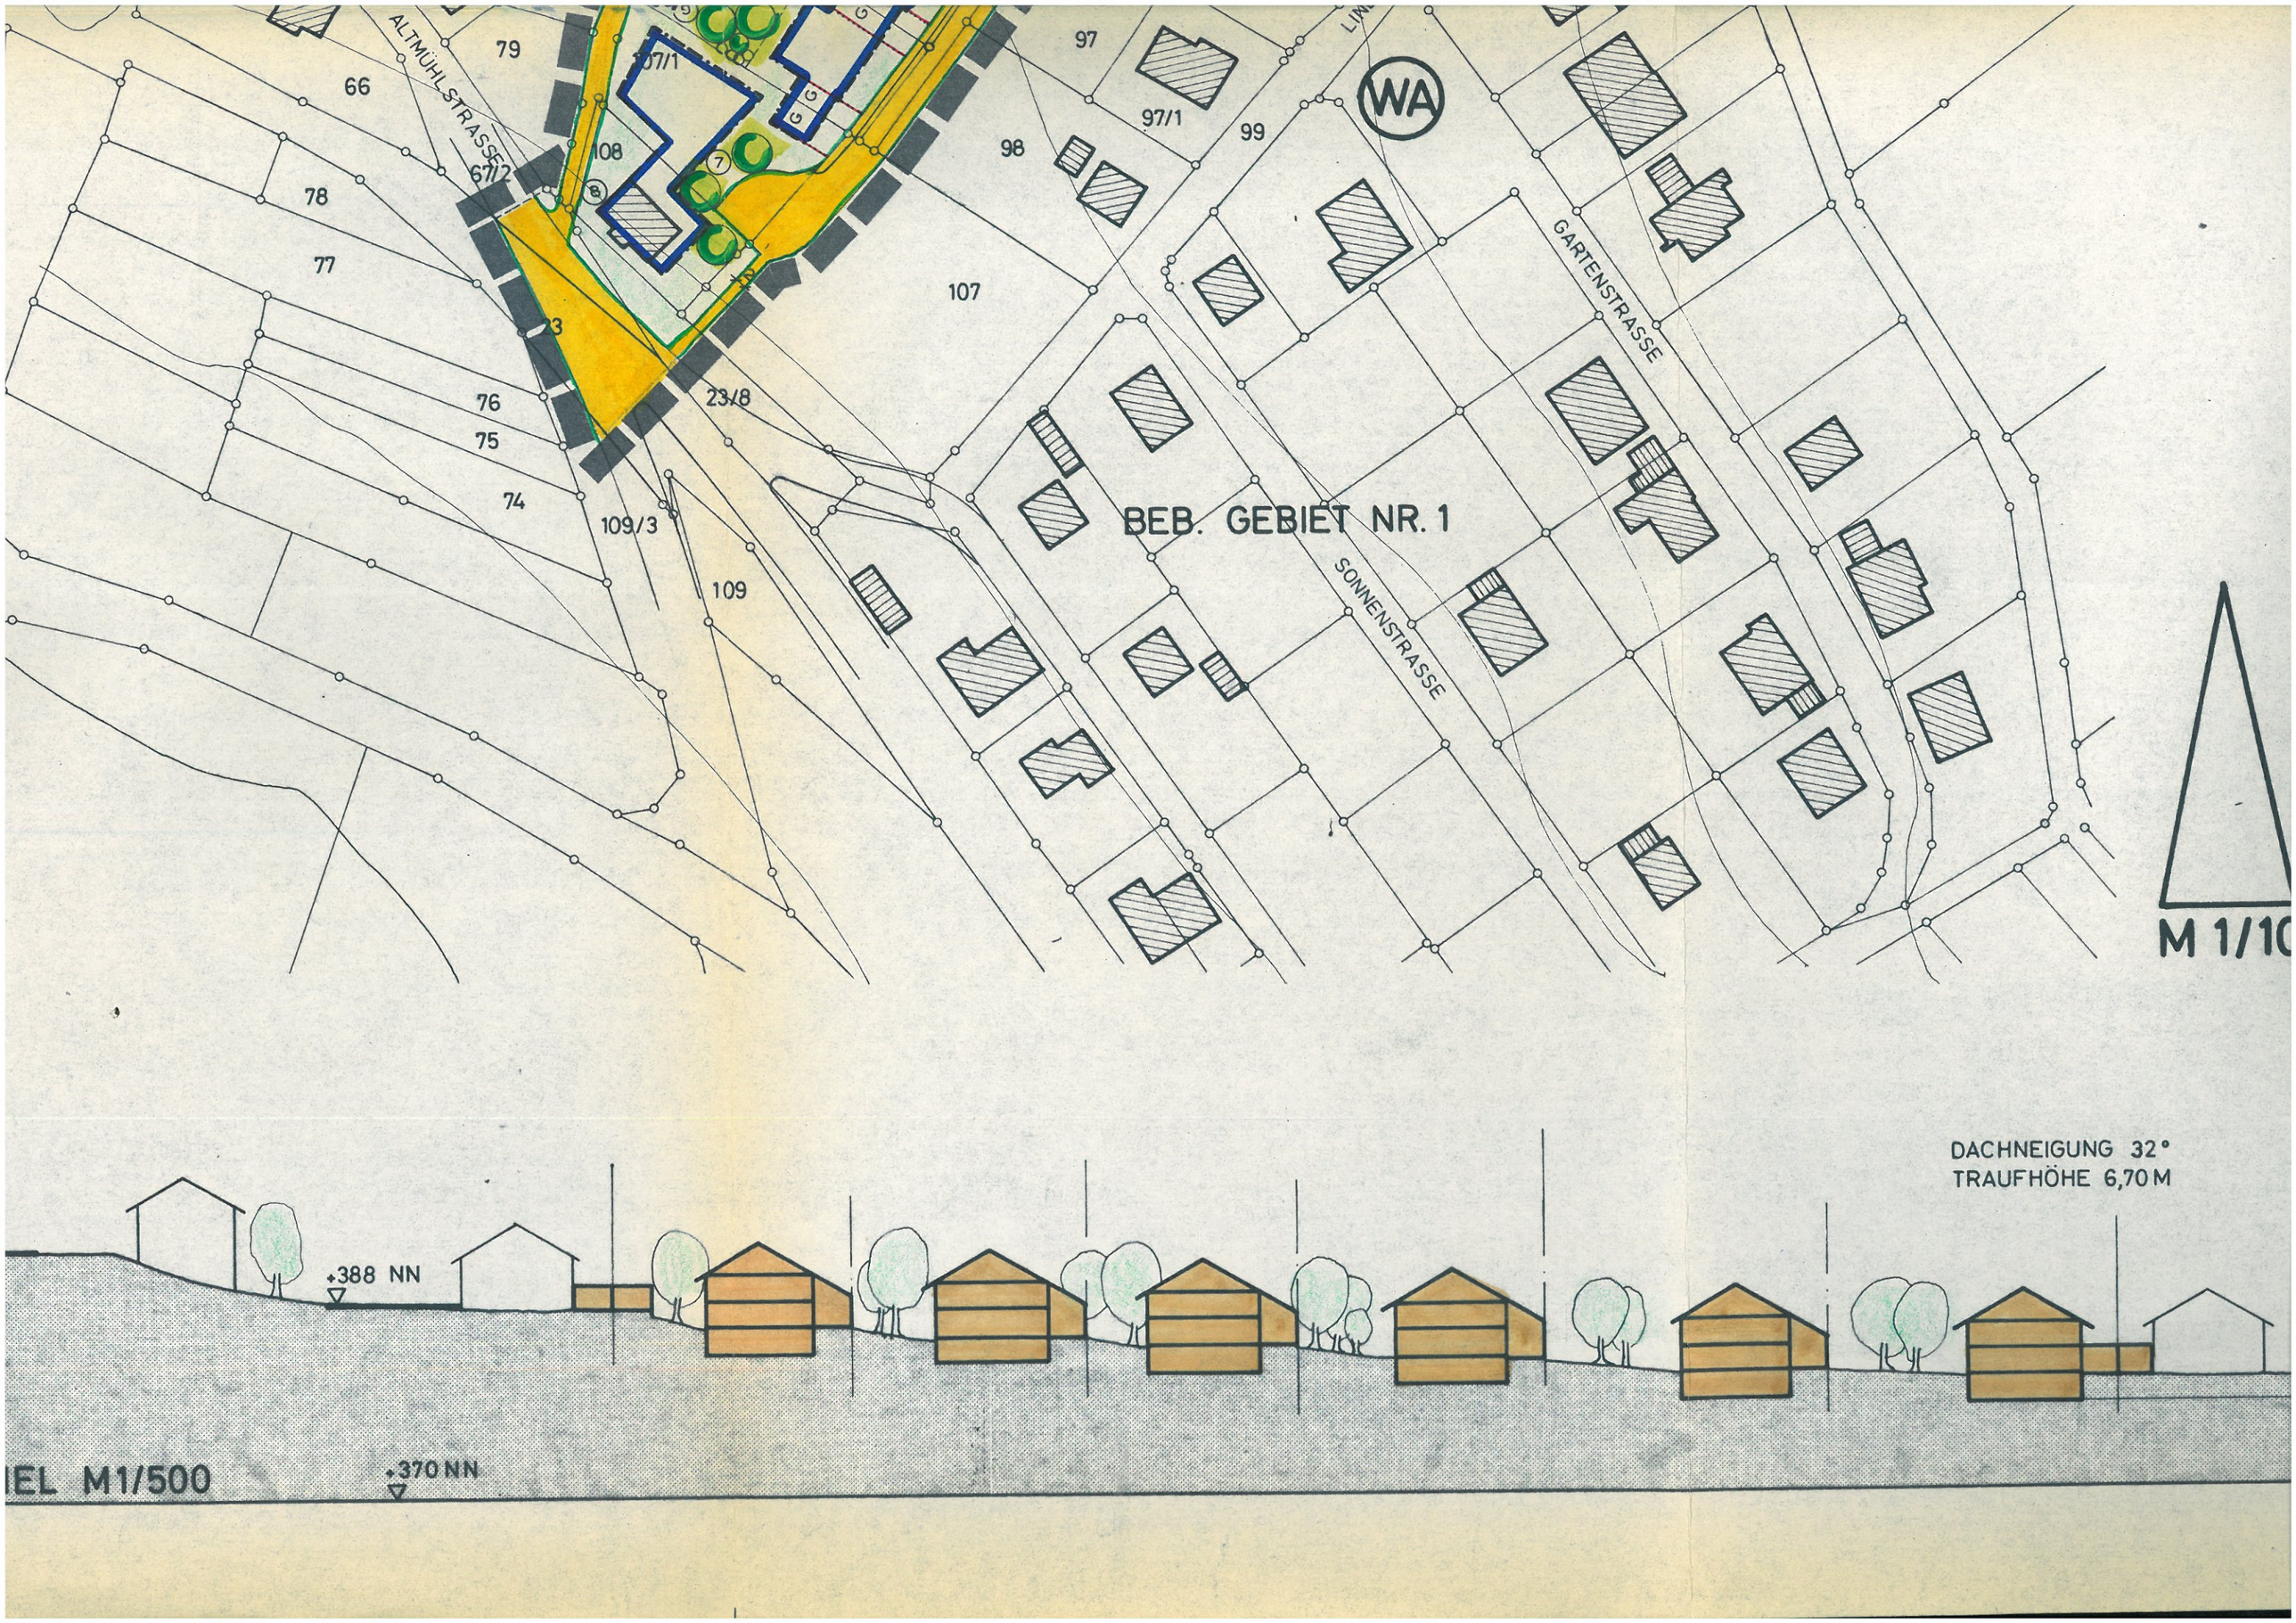

ALTMÜHLSTRASSE
GARTENSTRASSE
SONNENSTRASSE
WA
BEB. GEBIET NR. 1
M 1/10
DACHNEIGUNG 32°
TRAUFHÖHE 6,70 M
+388 NN
+370 NN
IEL M1/500