6. Änderung des Flächennutzungsplanes der Gemeinde Walting OT Walting Landkreis Eichstätt

Entwurfsverfasser:
Architekturbüro Josef Böhm
Am Weinberg 21
85072 Eichstätt
Tel. 08421/907670
Fax. 08421/9076729

Eichstätt, den 19.02.2019

.....
Entwurfsverfasser

17.128-02

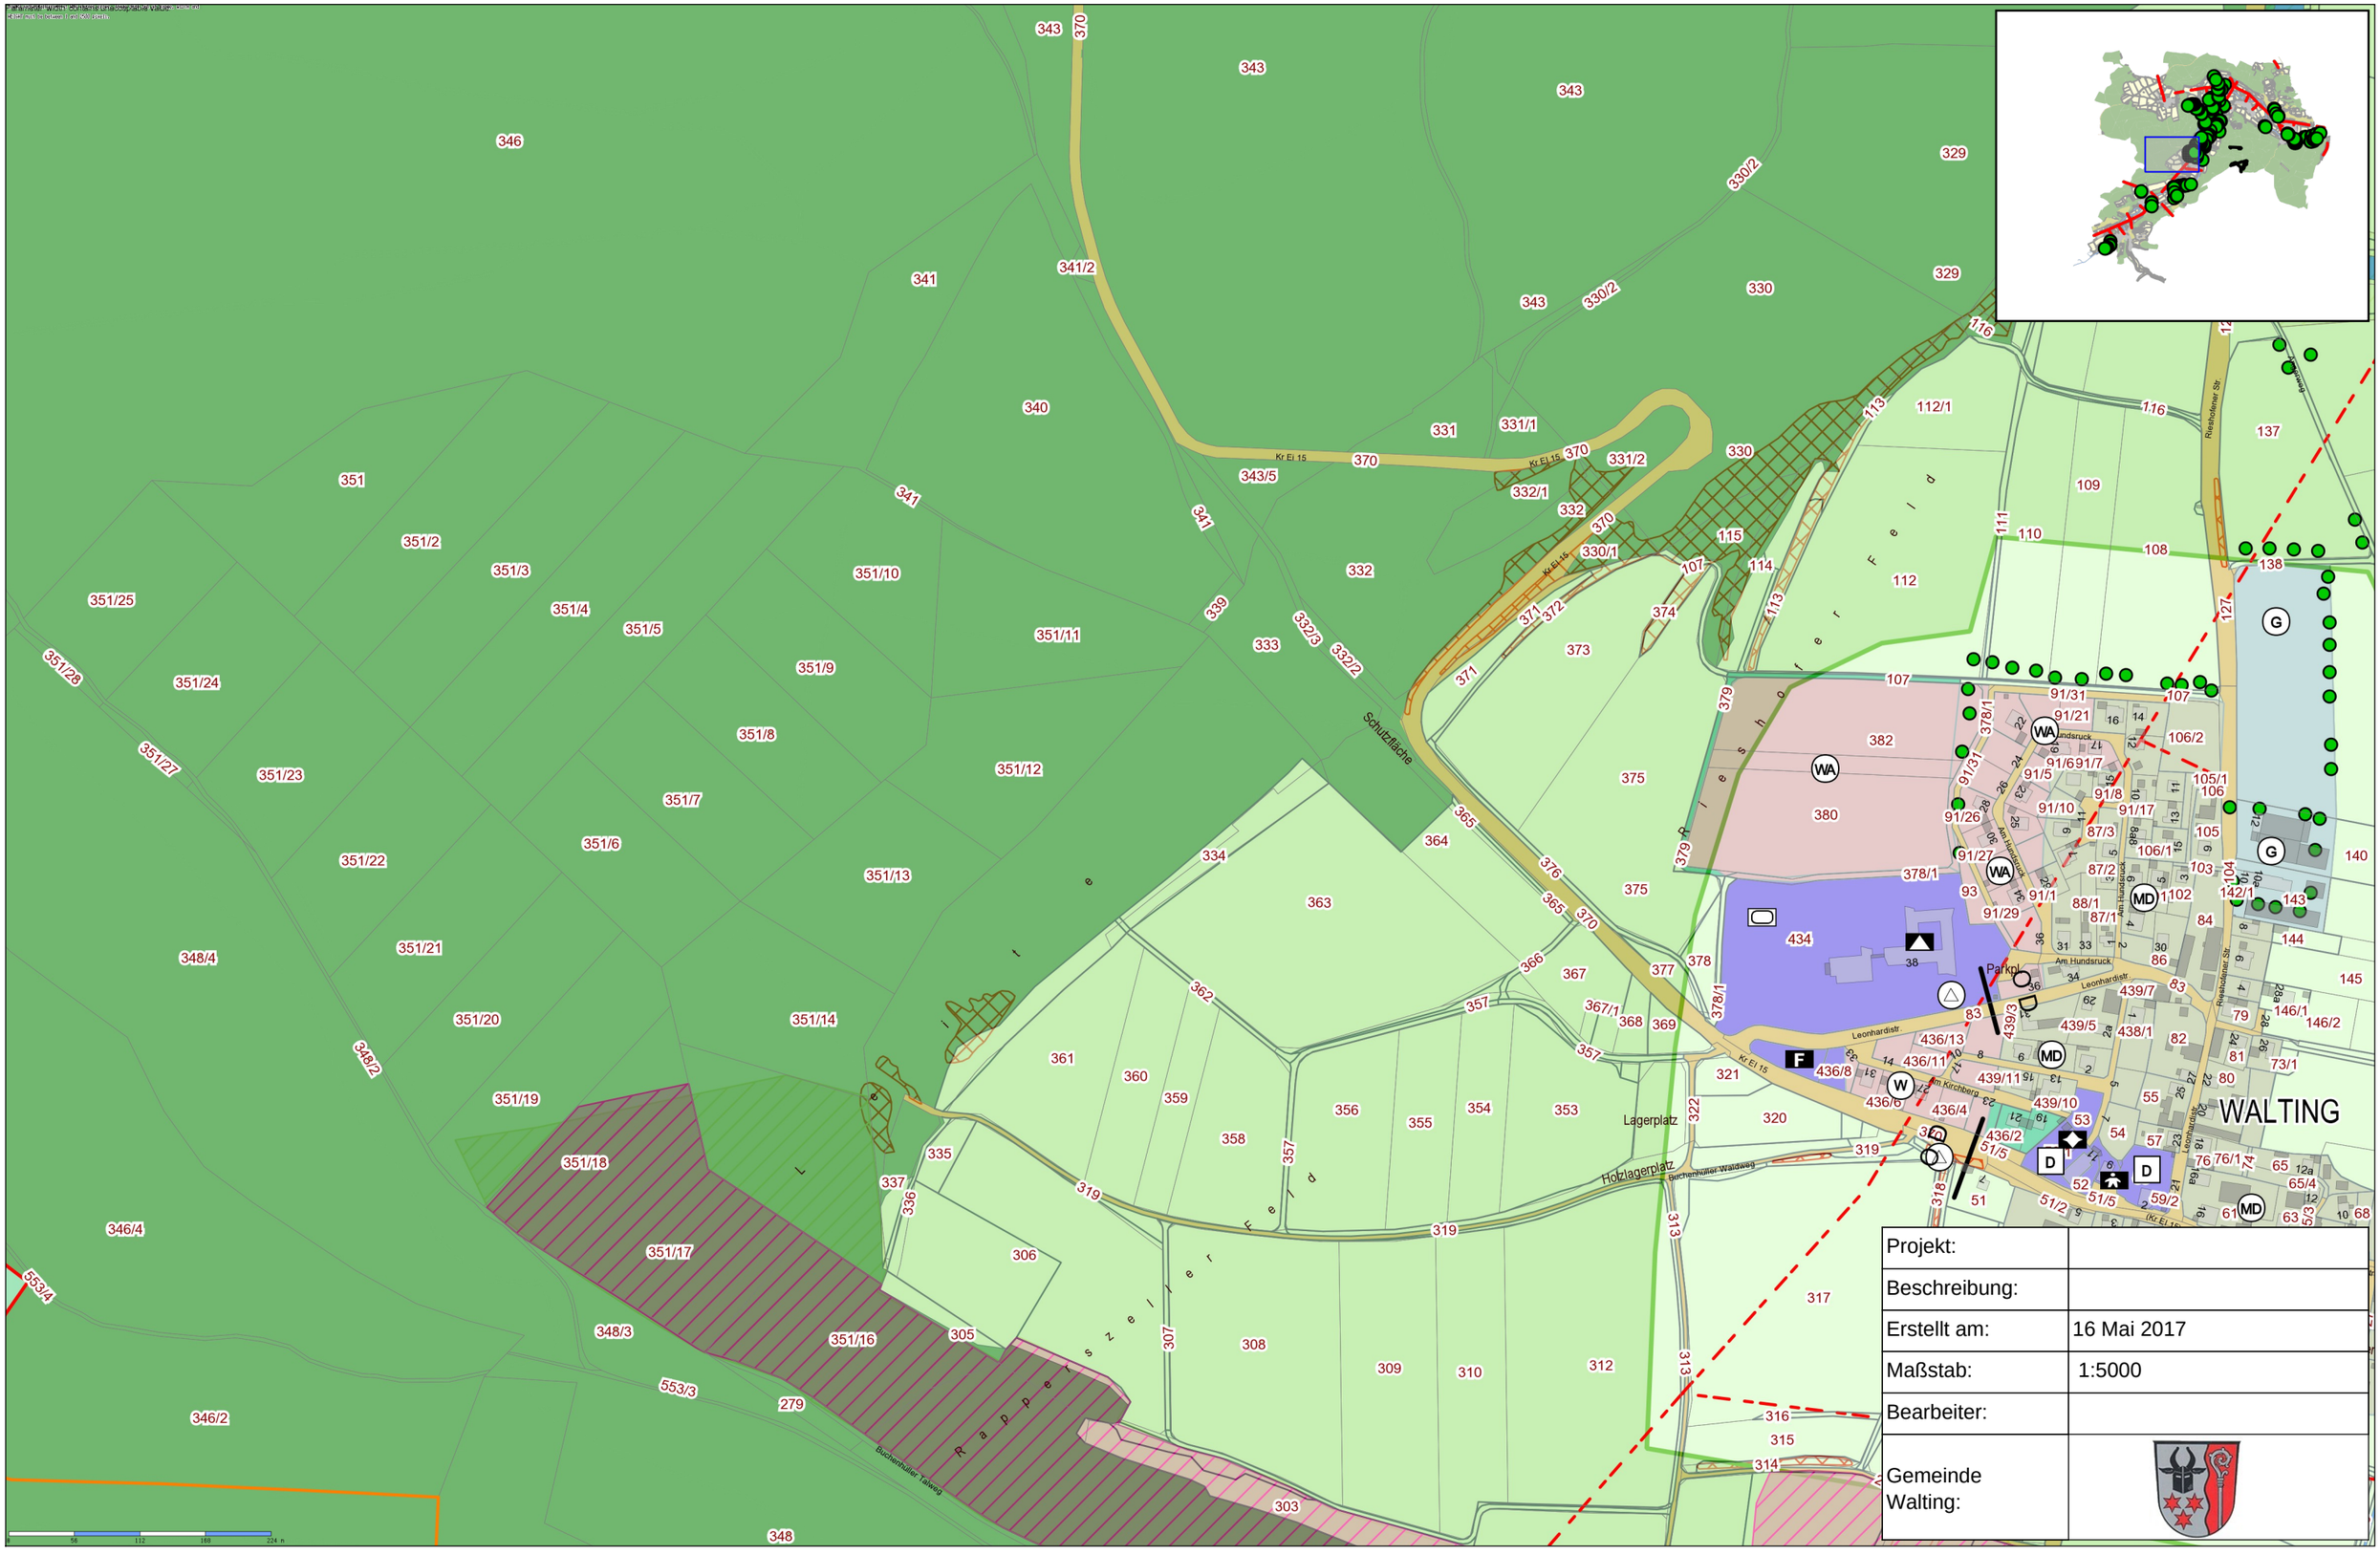

Projekt:	
Beschreibung:	
Erstellt am:	16 Mai 2017
Maßstab:	1:5000
Bearbeiter:	
Gemeinde Walting:	

Flurstücke

Flurstücke

Gebäude

Hauptgebäude

Nebengebäude

Gemeinde- / Gemarkungsgrenze

Gemeindegrenze

Gemarkungsgrenze

Landschaftsschutzgebiete (LfU)

Landschaftsschutzgebiet

FFH-Gebiete (LfU)

FFH-Gebiet

Vogelschutzgebiete (LfU)

Vogelschutzgebiet

Naturpark (LfU)

Naturpark

Biotope (LfU)

Biotopfläche

Flächennutzungsplan

Hecke, Feldgehölz

Laub-Nadel-Mischwald

Gewerbliche Bauflächen

Fliessgewaesser, undiff.

Wohnbauflächen

Gemeinbedarfsflächen

Landwirtschaft

Grünflächen

Hauptstraßen

Dorfgebiete

Ortsdurchfahrt

Ortsdurchfahrt

Einzelbäume

Einzelbäume

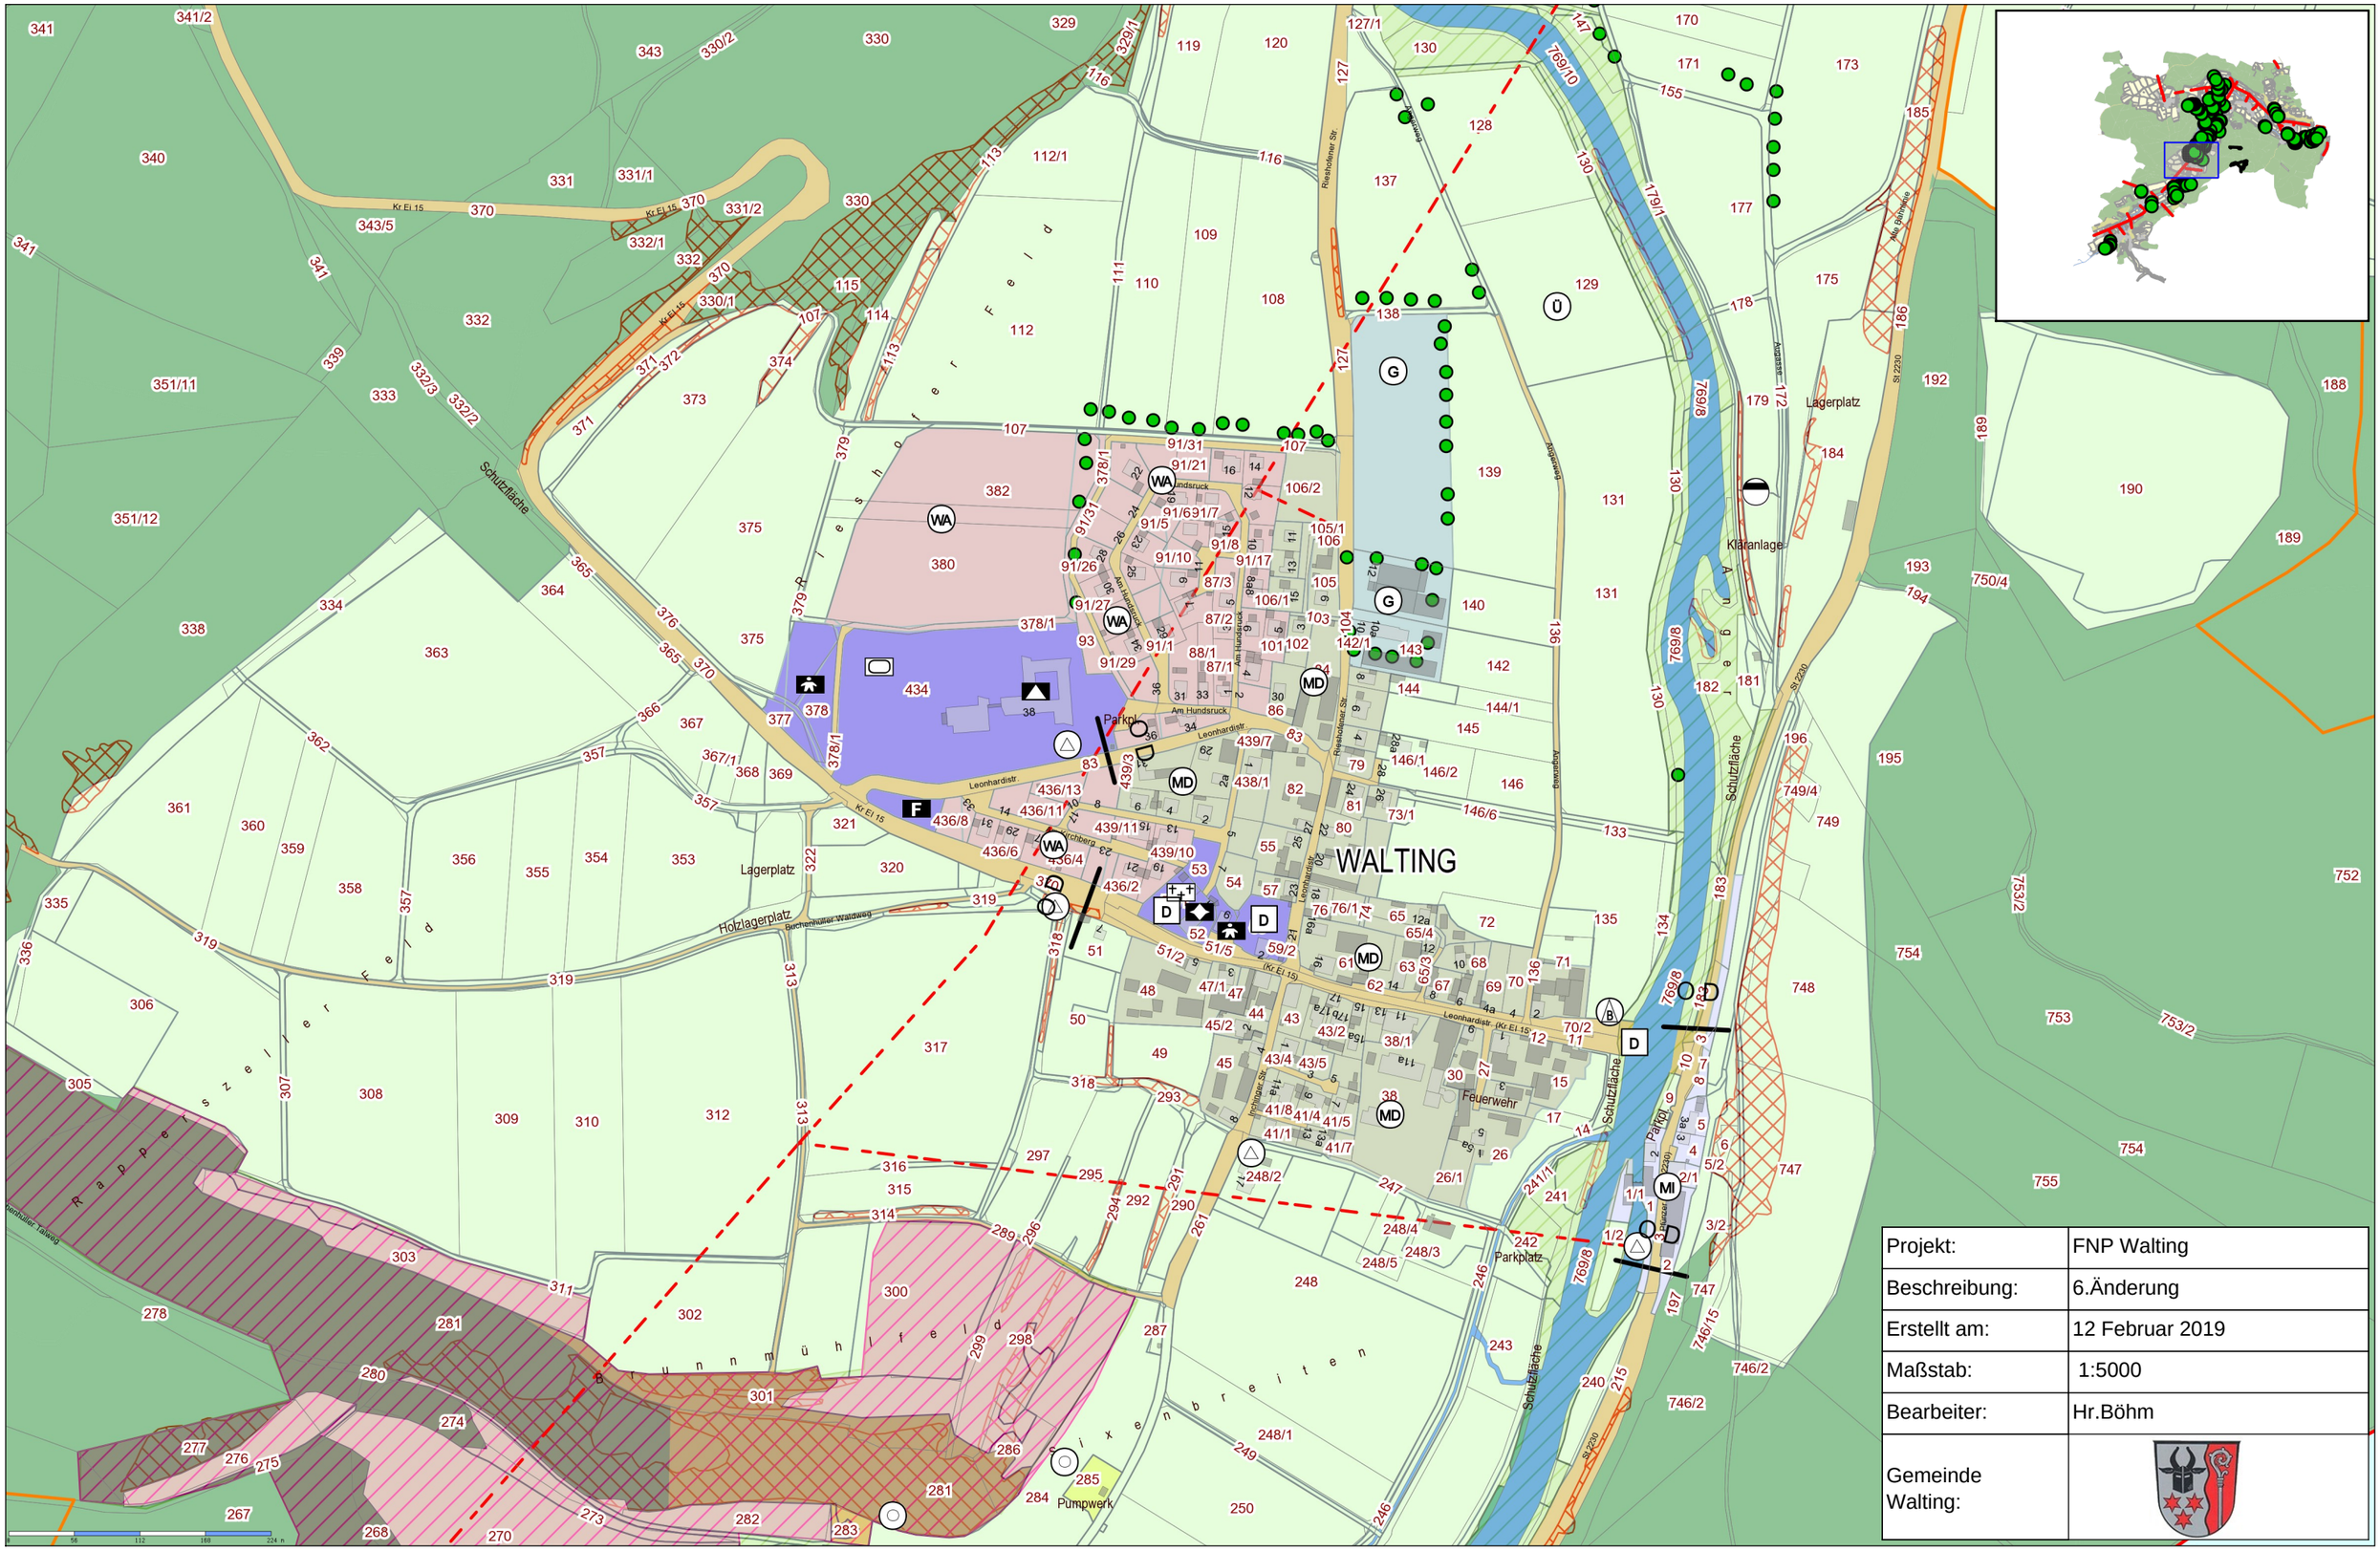

Projekt:	FNP Walting
Beschreibung:	6.Änderung
Erstellt am:	12 Februar 2019
Maßstab:	1:5000
Bearbeiter:	Hr.Böhm
Gemeinde Walting:	

Flurstücke

Flurstücke

Gebäude

Nebengebäude

Hauptgebäude

Gemeinde- / Gemarkungsgrenze

Gemeindegrenze

Gemarkungsgrenze

FFH-Gebiete (LfU)

FFH-Gebiet

Vogelschutzgebiete (LfU)

Vogelschutzgebiet

Naturpark (LfU)

Naturpark

Biotope (LfU)

Biotopfläche

Flächennutzungsplan

Hauptstraßen

Gemischte Bauflächen

Wohnbauflächen

Wacholderheide

Ver- und Entsorgung

Laub-Nadel-Mischwald

Landwirtschaft

Hecke, Feldgehölz

Dorfgebiete

Gewerbliche Bauflächen

Fliessgewaesser, undiff.

Gemeinbedarfsflächen

Ortsdurchfahrt

Ortsdurchfahrt

Einzelbäume

Einzelbäume